


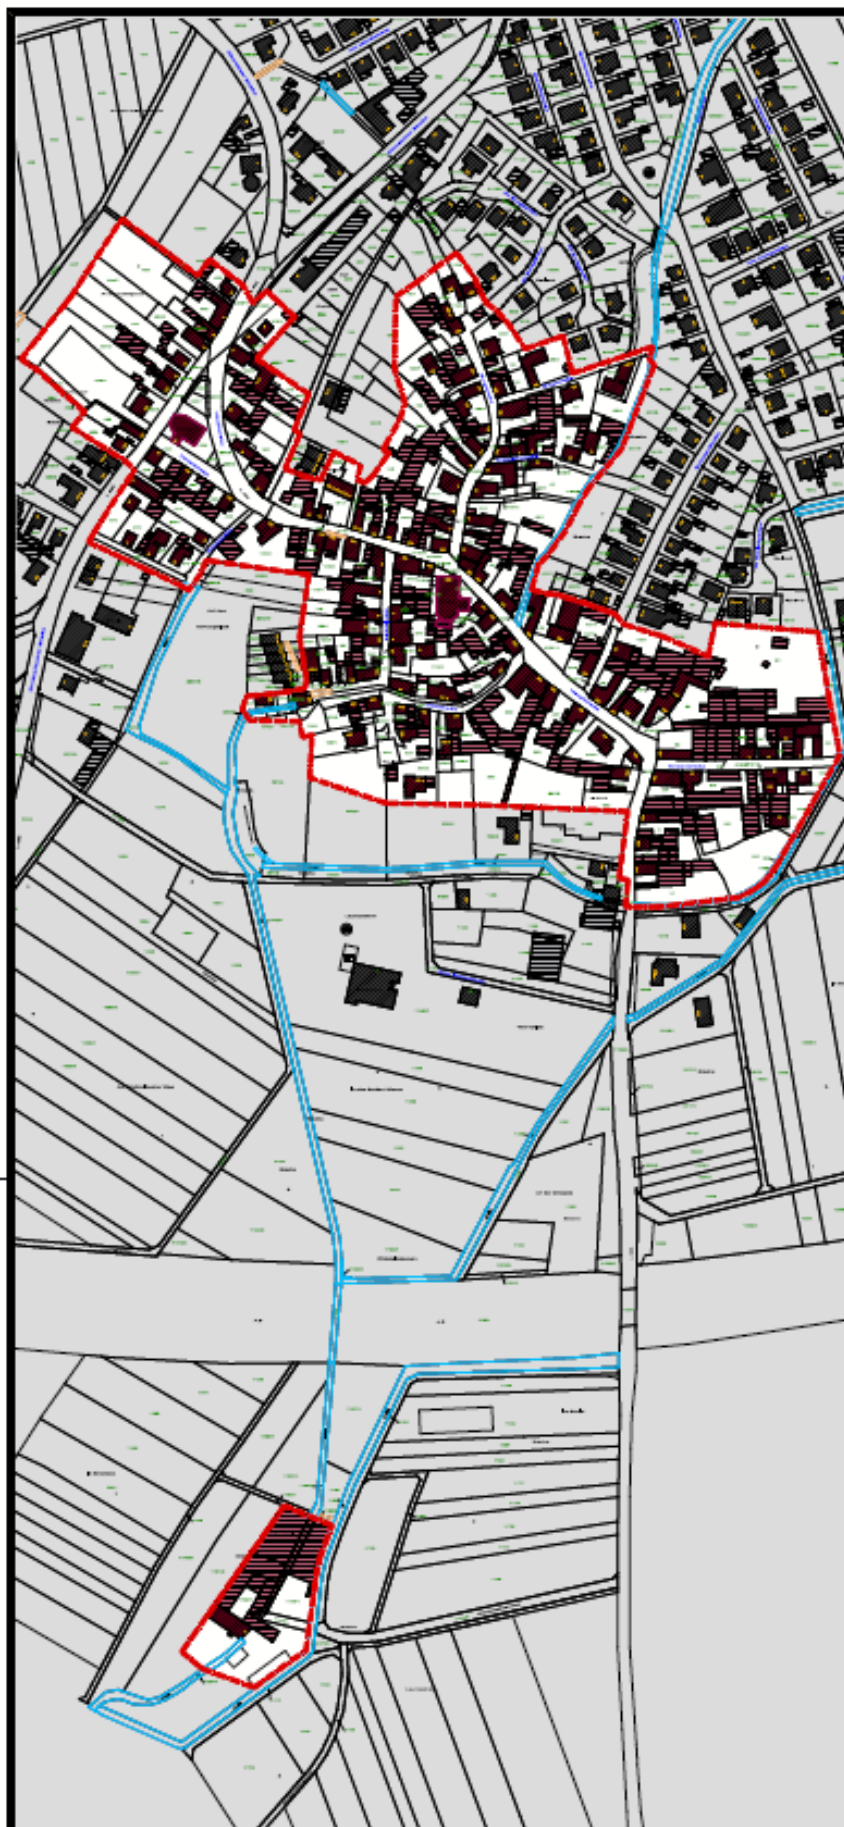

ORTSKERNSANIERUNG LAUMERSHEIM

LEGENDE:

- Abgrenzung Untersuchungsgebiet
- Untersuchungsgebiet
- Umgebungsgebiet
- Baulandfläche im Untersuchungsgebiet
- Baulandfläche außerhalb des Untersuchungsgebietes
- Hauptgebäude außerhalb des Untersuchungsgebietes
- Hauptgebäude innerhalb des Untersuchungsgebietes



INTEGRIERTES ORTS- ENTWICKLUNGSKONZEPT "ORTSKERN LAUMERSHEIM"



Vorbereitende Untersuchungen nach § 141 BauGB

**PLAN 8: FÖRMILICH FESTGELEGTES
SANIERUNGSGEBIET
11,54 ha**

Maßstab: 1:1500 / DIN A1
Maßstab: 1:3000 / DIN A3 Stand: Januar 2018



Laumersheim, den _____

Platz für Unterschrift

Stad

Planungsbüro Hubert L. Dörsch



Kleine Warte 15
67280 Gailshausen
Tel. 06369 / 831 680
Fax 06369 / 831 6825
www.hubertdoersch.de

Beauftragte Stelle: Bauamt
- Bauleitung
- Bauführung
- Baubegleitung
- Baubegleitung
- Baubegleitung